

RENOVATION DU SQUARE RENE FUSIER (rue du Dauphiné Lyon 3ème)

Projet porté par le Conseil de Quartier Sans Souci – Dauphiné



🚧 Thèmes de ce projet

- Relooking de l'espace public
- Connexion verte entre le parc Sisley et l'esplanade Mandela
- Biodiversité à préserver
- Valorisation du cadre de vie pour tous

🚧 Description rapide du square René Fusier

Le square René Fusier est un petit square de 600 m² environ, situé au cœur du Conseil de quartier Sans Souci - Dauphiné.

Il constitue un lieu de passage entre la rue du Dauphiné et l'esplanade Mandela (square Alban Vistel) qui sera réaménagée en 2023.

Il est emprunté par de nombreux enfants et parents se rendant au groupe scolaire Nové Jossierand, par les habitants riverains et les usagers des transports en commun tramways T3 et T4, bus C13, C16, 25

Ce square est aussi un lieu de proximité pour les habitants des immeubles de la SACVL et de Grand Lyon Habitat dont les immeubles ont été récemment réhabilités.


Il est végétalisé et arboré mais très dégradé.

🚧 Vocation du projet de rénovation du square René Fusier

Le conseil de quartier Sans Souci - Dauphiné, dans le cadre de sa commission « Nature en ville et Aménagement » a été interpellé sur l'état de dégradation de ce square.

Selon nous, dans le cadre de son réaménagement aujourd'hui nécessaire, ce square pourrait avoir une triple vocation :

- 1) un lieu de passage agréable pour les habitants du quartier et usagers divers,
- 2) un lieu de proximité qualitatif et calme pour les habitants et riverains immédiats,
- 3) un tronçon de la connexion verte souhaitée par notre Conseil de quartier entre le parc Sisley (récemment réaménagé) et l'esplanade Mandela qui doit être elle aussi requalifiée en 2023.

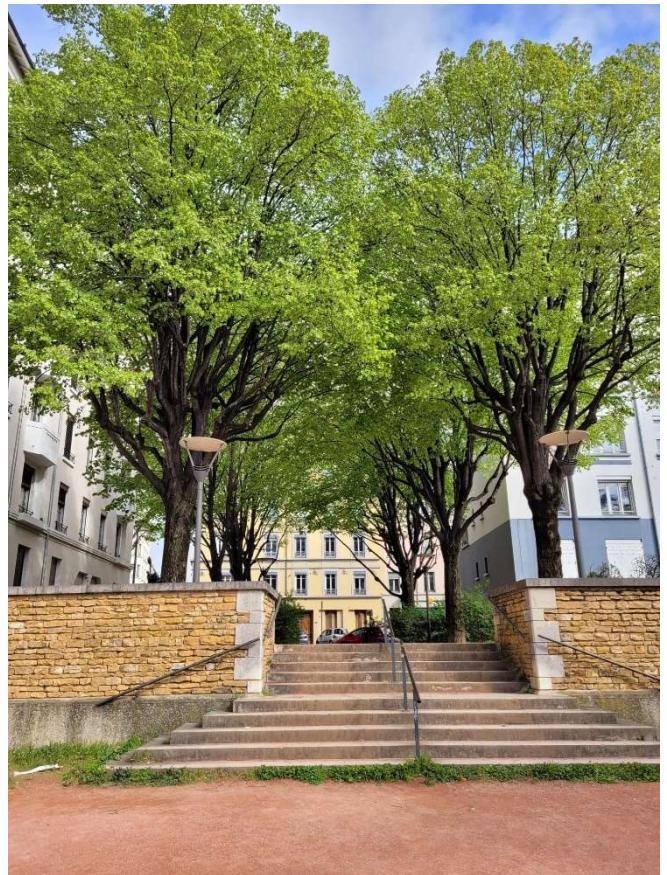

Nous présentons ci-dessous le détail de l'état de ce square et de son réaménagement souhaité par tous.

🚧 Etat actuel du square René Fusier : (plan n°1)

Ce square de 600 m² environ a été réaménagé il y a une vingtaine d'années mais depuis il s'est dégradé.

Selon la Direction de l'Immobilier de la Ville de Lyon que nous avons interrogée ce square appartient à la Ville de Lyon.

Le sol est constitué de gore qui n'absorbe plus l'eau en cas de pluie, ce qui occasionne des flaques (notamment vers les escaliers) très gênantes pour les piétons.

Les végétaux sont très dégradés et mal entretenus (notamment les haies de fusains).


Le mobilier urbain a vieilli (corbeilles à papiers, panneaux indicateurs, candélabres d'éclairage public).

Les bacs à ordures situés du côté de l'immeuble de Grand Lyon Habitat ouverts à tout vent et disgracieux contribuent à dégrader l'image de ce lieu.

Deux trous ont été réalisés il y a plusieurs mois pendant les travaux de réhabilitation des immeubles et restent depuis béants (ce qui représente un danger réel pour les enfants).

Le Conseil de quartier Sans Souci - Dauphiné propose la rénovation de ce passage dans le cadre de l'enveloppe de proximité décentralisée ouverte aux projets des habitants.

Conseil de Quartier "Dauphiné - Sans Souci" (29/01/2022)

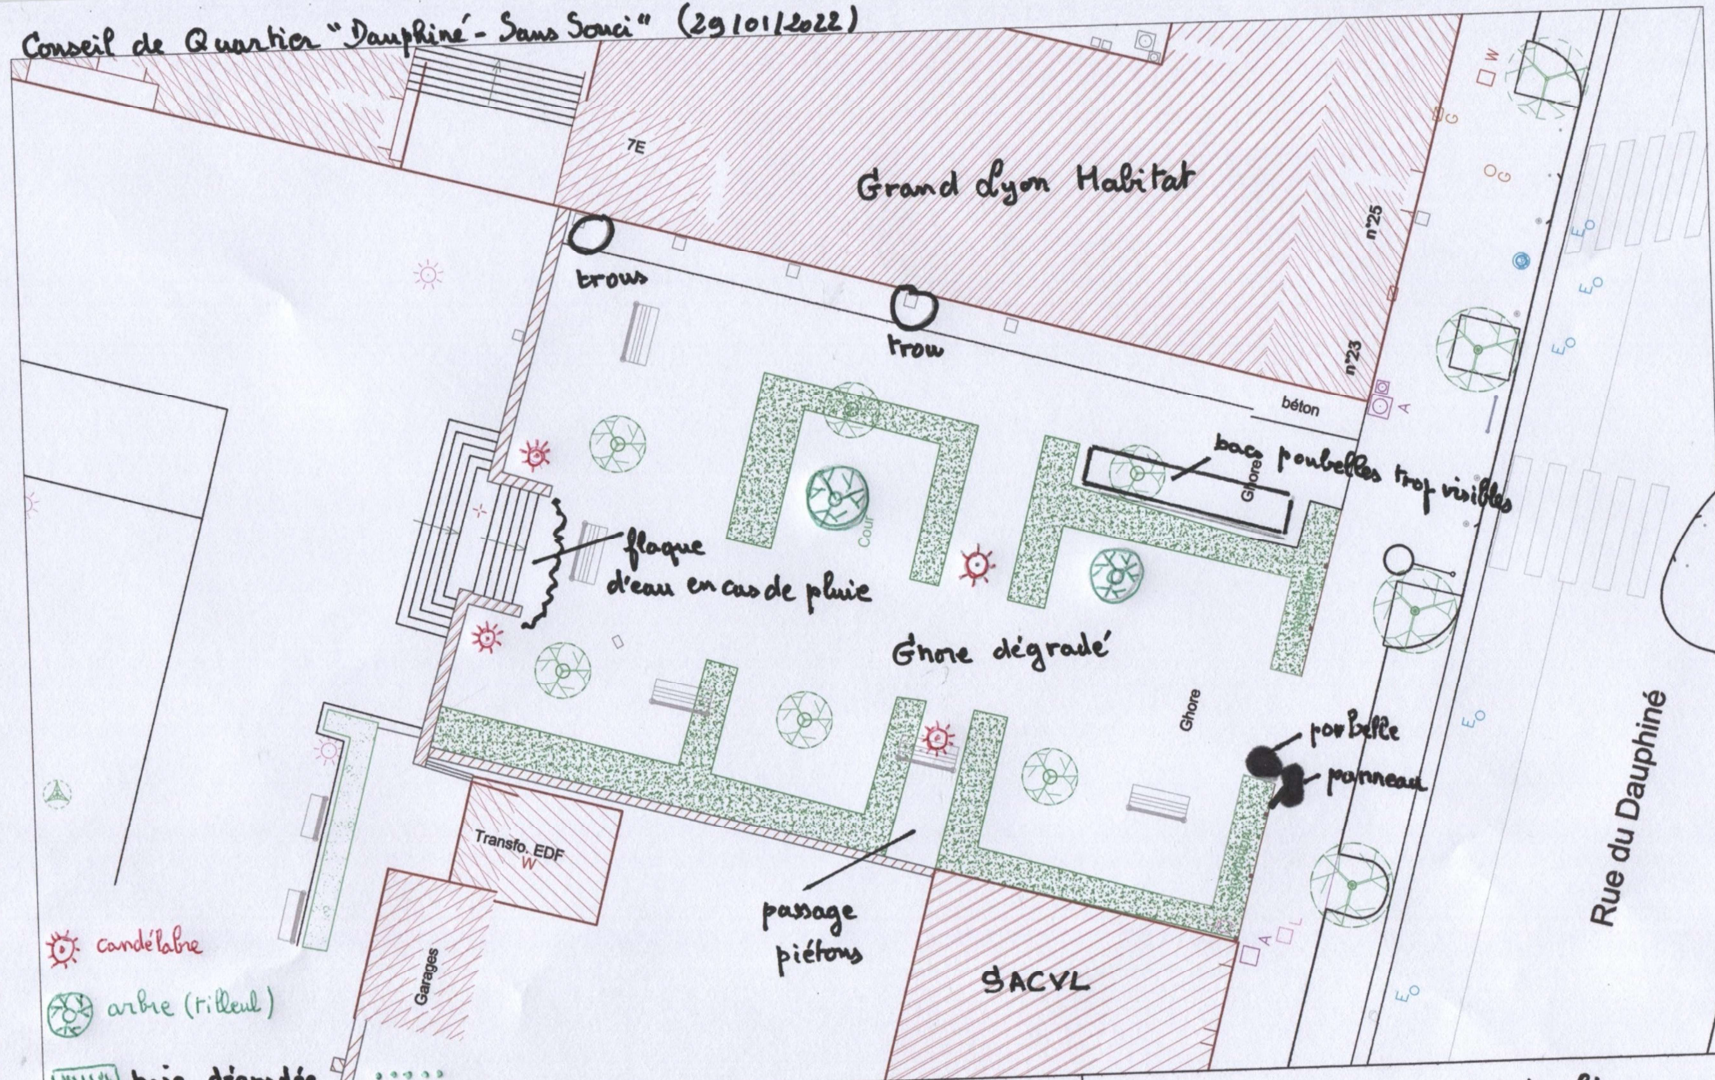

- candélabre
- arbre (Hêtre)
- haie dégradée

		53311-Square René Fusier		
		Lyon 3ème arrt		EL
		Plan de Masse		
		CLASSE	Relié G.I Métropole Interne & Sté CMS MOREL	Plan N° 1
				1/150ème
		EDITION ORIGINALE	01/09/2000	
		<small>Direction des Espaces Verts - Pôle Gestion du Patrimoine Paysager - Patrimoine Cartographique Ville de Lyon, Hôtel de ville 69200 LYON Cedex 01 - Tél.: 04 72 00 47 00</small>		
Indice	Modifications	Date		

SQUARE FUSIER - Etat des lieux
Plan 1

Le projet à réaliser devra s'inspirer de la triple vocation de ce square (plan n°2)

1) Un lieu de passage pour les habitants du quartier :

- ✓ Le traitement du sol en gore devra être refait.
- ✓ Actuellement après chaque pluie des flaques apparaissent en plusieurs points du square, notamment devant les escaliers. Le bon écoulement des eaux de pluies devra être rendu possible (infiltration et drainage).
- ✓ Un traitement plus minéral devra être réalisé sur l'axe central du square (entre la rue du Dauphiné et l'escalier vers le square Alban Vistel) permettant la marche à pied plus confortable pour les piétons.
- ✓ Il est proposé de remplacer le gore rouge par un sol perméable plus clair.


2) Un lieu de proximité qualitatif pour les habitants et riverains immédiats :

- ✓ Le lieu de stockage des poubelles devra être requalifié : les poubelles (à remplacer) pourraient être cachées par une clôture métallique et/ou des végétaux.
- ✓ Les deux trous laissés ouverts depuis des mois, côté Grand Lyon Habitat (côté nord du square), devront être rebouchés d'urgence.
- ✓ Une fresque pourrait être réalisée sur la façade de l'immeuble de la SACVL côté sud du square (un projet du CIL en cours).
- ✓ Les haies de fusains devront être conservées mais densifiées et rénovées, voire réorganisées.
- ✓ Des fleurs (hortensia, hydrangéa grimpant) seraient à envisager au pied de la future fresque de la façade de la SACVL et sur la façade sud du square.
- ✓ Le long du parking de la SACVL des arbustes mellifères, des vivaces apporteraient une note colorée au square.
- ✓ Des rosiers pourraient agrémenter les deux murs de pierre dorée de chaque côté de l'escalier en retombant du côté du square Alban Vistel.
- ✓ Les arbres existants (tilleuls) seront maintenus après examen de leur état sanitaire.
- ✓ Des panneaux d'accès au square seront aménagés de chaque côté (rue du Dauphiné et escalier vers l'esplanade Mandela) ; leur taille et leur visibilité sera améliorée.
- ✓ L'éclairage nocturne sera maintenu. Cependant les habitants ne souhaitent pas que soient installées des assises (proximité espace Mandela) dans ce lieu de passage qui doit préserver une certaine tranquillité pour les riverains.
- ✓ Le mobilier urbain (poubelles, panneaux signalétiques, ...) pourrait être rénové à cette occasion.

3) Un tronçon de la connexion verte souhaitée par le Conseil de quartier Sans Souci - Dauphiné entre le parc Sisley et le square Alban Vistel sur l'esplanade Mandela :

- ✓ Les traitements végétaux exposés ci-dessus permettront de qualifier le square René Fusier comme un tronçon essentiel de la connexion verte que le Conseil de quartier souhaite établir entre le parc Sisley (récemment réaménagé) et l'esplanade Mandela qui doit être elle aussi requalifiée en 2023. D'ores et déjà, il est prévu l'installation de nichoirs pour les oiseaux.

Conseil de Quartier "Dauphiné - Sans Souci" (29/01/2022)

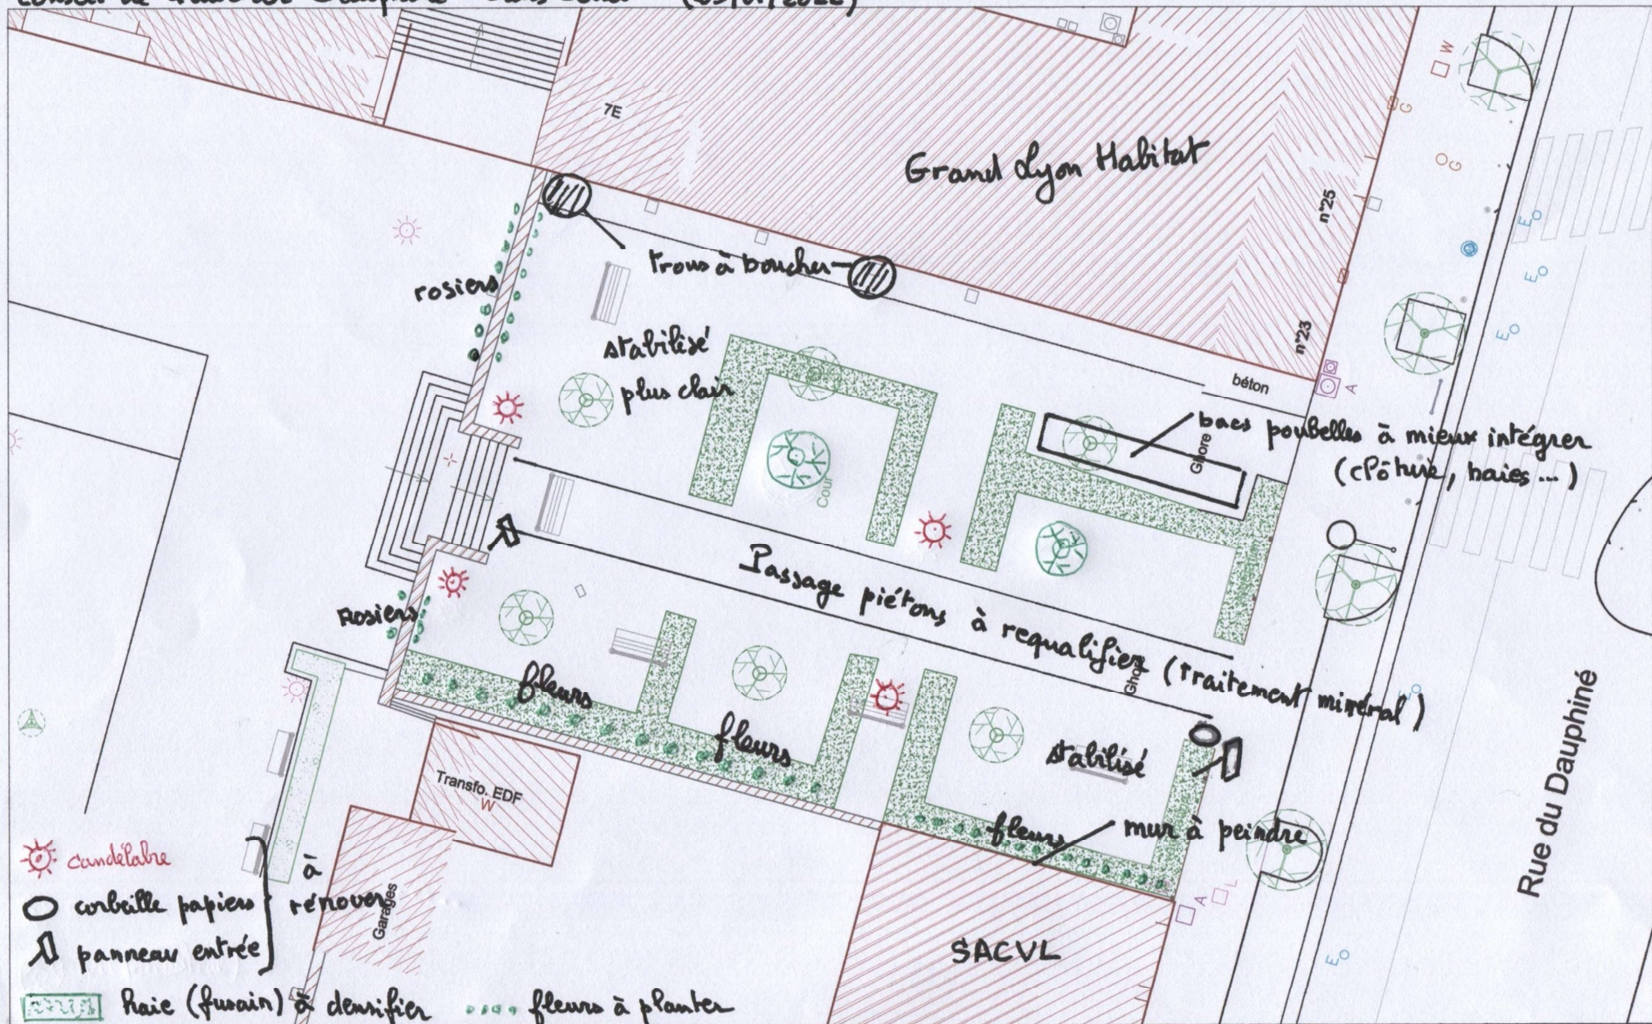

	E	Héme Modif		53311-Square René Fusier		
	D	Séme Modif		Lyon 3ème arrt		
	C	Séme Modif		Plan de Masse		
	B	1ère Modif		CLASSE	Relevé G.L Métropole Interne & Sté CMS MOREL	Plan N° 1
	A	EDITION ORIGINALE	01/09/2000			1/150ème
Indice	Modifications	Date	<small>Direction des Espaces Verts - Pôle Gestion du Patrimoine Paysager - Patrimoine Cartographique Ville de Lyon, Mail de ville 69001 LYON Cedex 01 - Tél. 04 72 00 47 00</small>			

SQUARE FUSIER - Pistes pour le réaménagement
Plan 2 (29/04/2022)